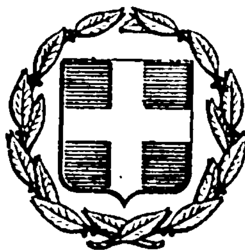


ΕΦΗΜΕΡΙΣ ΤΗΣ ΚΥΒΕΡΝΗΣΕΩΣ
ΤΗΣ ΕΛΛΗΝΙΚΗΣ ΔΗΜΟΚΡΑΤΙΑΣ

ΕΝ ΑΘΗΝΑΙΣ ΤΗ, 16 ΜΑΙΟΥ 1977 | ΤΕΥΧΟΣ ΤΕΤΑΡΤΟΝ | ΑΡΙΘΜΟΣ ΦΥΛΛΟΥ 154

ΠΕΡΙΕΧΟΜΕΝΑ

ΑΠΑΛΛΟΤΡΙΩΣΕΙΣ

ΑΠΟΦΑΣΕΙΣ

Ἀριθ. 6326 (1)

Περὶ ἀναγκαστικῆς ἀπαλ/σεως ὑπὲρ καὶ δαπάναις τῆς Δημοσίας Ἐπιχ/σεως Ἠλεκτρισμοῦ, δουλεία διελεύσεως τῆς γραμμῆς μεταφορᾶς ἠλεκτρικῆς ἐνεργείας 150 KV (ΓΜ. 150 KV Κουμουνδούρου ΑΗΣΑΓ)- Ἑλληνικῶν Ναυπηγείων.

Ο ΝΟΜΑΡΧΗΣ ΑΤΤΙΚΗΣ
ΔΙΑΜΕΡΙΣΜΑ ΔΥΤΙΚΗΣ ΑΤΤΙΚΗΣ

Ἔχοντες ὑπ' ὄψει :

1. Τὰς διατάξεις τοῦ Ν.Δ. 797/71 «περὶ ἀναγκαστικῶν ἀπαλ/σεων» ἐν συνδυασμῷ πρὸς τὰς διατάξεις τοῦ Β.Δ. 139/71 «περὶ τῆς ἁρμοδιότητος τῶν Νομαρχῶν» πρὸς κήρυξιν ἀναγκαστικῶν τινῶν ἀπαλ/σεων».

2. Τὰς διατάξεις τοῦ ἄρθρου 4 παρ. 2 τοῦ Ν. 1468/1950 «περὶ ἱδρύσεως Δημοσίας Ἐπιχ/σεως Ἠλεκτρισμοῦ» ὡς οὗτος ἐτροποποιήθη καὶ συνεπληρώθη μεταγενεστέρως δυνάμει τοῦ Ν. 1672/1951 κυρωθέντος ὑπὸ τοῦ Ν. 2113/1952.

3. Τὰς διατάξεις τοῦ ἄρθρου 9 τοῦ Α.Ν. 1566/1950 «περὶ κυρώσεως τῆς μετὰ τοῦ οἴκου EBASCO συναφθείσης τὴν 20ην Ἰουλίου 1950 συμβάσεως κλπ. ὡς αἱ διατάξεις αὗται ἐκυρώθησαν ἐτροποποιήθησαν καὶ συνεπληρώθησαν δυνάμει τοῦ Ν. 1633/1951.

4. Τὴν ἀριθ. 47 ἀπόφαση τοῦ Διοικητικοῦ Συμβουλίου τῆς Δημοσίας Ἐπιχ/σεως Ἠλεκτρισμοῦ, ληφθεῖσα κατὰ τὴν ἀριθ. 8/17.2.1977 συνεδρίαση αὐτοῦ καὶ

5. Τὴν ἀριθ. 21458/2.4.1977 αἴτηση τῆς Δ.Ε.Η., ἀποφασίζουμε :

Κηρύσσουμε ἀναγκαστικῶς ἀπαλ/τέα ὑπὲρ καὶ δαπάναις τῆς Δημοσίας Ἐπιχ/σεως Ἠλεκτρισμοῦ, δουλεία ἐναερίου διελεύσεως τῆς γραμμῆς μεταφορᾶς ἠλεκτρικῆς ἐνεργείας 150 KV συστήματος (ΓΜ. 150 KV Κουμουνδούρου- ΑΗΣΑΓ)- Ἑλληνικῶν Ναυπηγείων ἐπὶ λωρίδος ἐδάφους 20 μέτρων ἑκατέρωθεν τῆς προβολῆς ἐπὶ τοῦ ἐδάφους τοῦ ἄξονος τῆς γραμμῆς καὶ ἐπὶ συνόλου 65 μ2. Ἡ ἀνωτέρω δουλεύουσα λωρὶς ἐδάφους, ἐμφαίνεται εἰς τὸ ἀριθ. 2 κτηματοτεμάχιο τοῦ ἀριθ. 52122/1976 κτηματολογικὸ διάγραμμα καὶ ὑπὸ κλίμακα 1:1000 ὡς καὶ τὸν συνοδεύοντα ταυτάριθμο κτηματολογικὸ πίνακα ἀριθ. 52121/1976 τῆς ἁρμοδίας Τεχνικῆς Ὑπηρεσίας τῆς Δημοσίας Ἐπιχ/σεως Ἠλεκτρισμοῦ, δεόντως θεωρημένα ὑπὸ τοῦ Προϊσταμένου τῆς Δ/νσεως Τεχνικῶν Ὑπηρεσιῶν - Διαμ/τος Δυτικῆς Ἀττικῆς ἀπὸ τοῦ μηνὸς Νοεμβρίου 1976.

Τὸ περιεχόμενον τῆς δι' ἀναγκαστικῆς ἀπαλ/σεως ἐπιβαλλομένης δουλείας συνίσταται καὶ εἰς τὴν ἀπαγόρευση ὑπάρξεως ἢ ἀνεγέρσεως οἱουδήποτε κτίσματος ἢ ἑτέρας ἐγκαταστάσεως μέχρις ὕψους τεσσάρων καὶ 50% (4,50) μέτρων ἀπὸ τῆς στάθμης τοῦ ἐδάφους, ὡς ἐπίσης εἰς τὴν ἀπαγόρευσιν δενδροφυτεύσεως, καλλιεργείας, ἀνορύξεως φρέατος καὶ ἐν γένει ἐργασιῶν δυναμένων νὰ παρεμβάλουν ἐμπόδια ἢ νὰ περιορίσουν τὴν προσπέλασιν τοῦ προσωπικοῦ τῶν ὀχημάτων τῶν τεχνικῶν μέσων κλπ. τῆς Δ.Ε.Η.


Ἐπὶ τῆς ἀπαλ/μένης ἐκτάσεως προβάλλουσι δικαιώματα κυριότητος ἡ Ἕλλη θυγ. Εὐστρατίου Πίσσα.


Ἡ ἀπαλ/σις κηρύσσεται ὑπὲρ καὶ δαπάναις τῆς Δημοσίας Ἐπιχ/σεως Ἠλεκτρισμοῦ.

Ἡ παροῦσα δημοσιευθήτω διὰ τῆς ἐφημερίδος τῆς Κυβερνήσεως.

Ἐν Αἰγάλεῳ τῇ 28 Ἀπριλίου 1977

Ὁ Ἀν. Νομάρχης
ΚΩΝ. ΔΑΒΑΚΗΣ

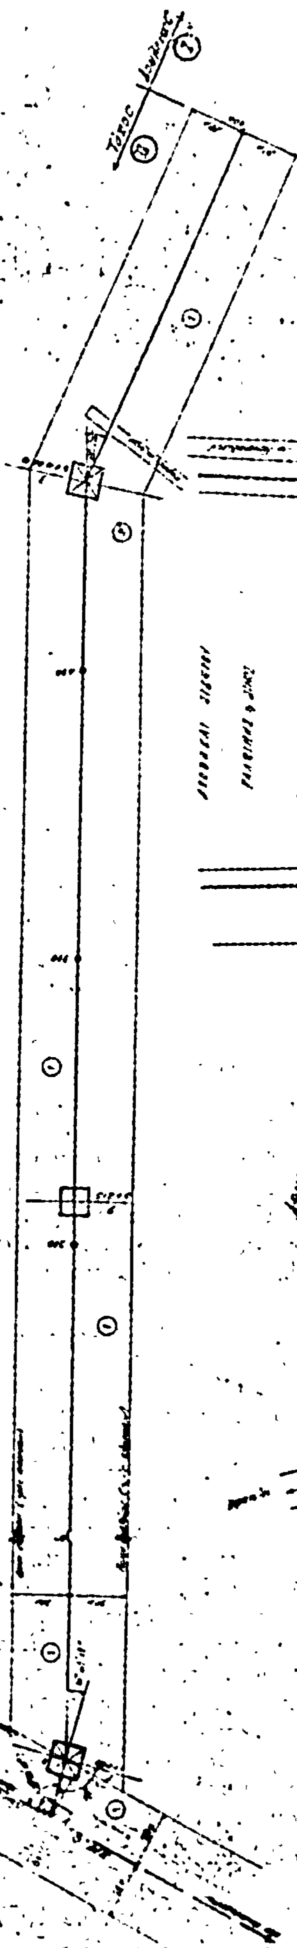
ΝΟΜΟΣ ΑΤΤΙΚΗΣ
Δήμος Χαϊδαρίου

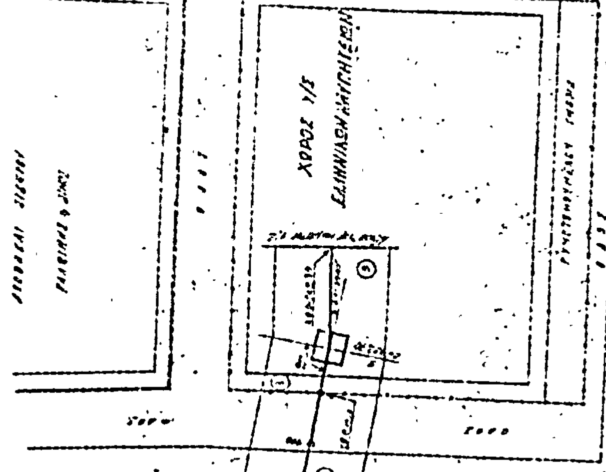
ΧΩΡΟΣ Υ/Σ
ΕΛΛΗΝΙΚΩΝ ΑΛΥΚΩΝ

ΓΡΑΜΜΗ ΜΕΤΑΦΟΡΑΣ 150KV
ΣΥΣΤΗΜΑ(ΚΟΥΜΟΥΝΔΟΥΡΟΥ–Α.Η.Σ.Α.Γ)–
– ΕΛΛΗΝΙΚΑ ΝΑΥΠΗΓΕΙΑ

ΔΗΜΟΣΙΑ ΕΠΙΧΕΙΡΗΣΙΣ ΗΛΕΚΤΡΙΣΜΟΥ

ΣΗΜΕΙΩΣΕΙΣ

ΚΟΛΠΟΣ ΕΛΕΥΣΙΝΑΣ

ΧΑΪΔΑΡΙΟΥ

ΥΠΟΜΝΗΜΑ

52121

'Αριθ. 936 (2)

Περὶ κηρύξεως δασικῆς ἐκτάσεως ἀναδασωτέας στὸ Νομὸ Κορινθίας.

Ο ΝΟΜΑΡΧΗΣ ΚΟΡΙΝΘΙΑΣ

Ἔχοντας ὑπόψη:

1. Τὶς διατάξεις:

α) τοῦ ἄρθρου 117 παρ. 3 τοῦ Συντάγματος.

β) τῶν ἄρθρων 188-205 τοῦ Ν.Δ. 86/1969 «περὶ Δασικοῦ Κώδικος».

γ) τοῦ Ν.Δ. 532/1970 «περὶ συμπληρώσεως τῶν διατάξεων, περὶ διοικητικῆς ἀποκεντρώσεως καὶ τοῦ σὲ ἐκτέλεση αὐτοῦ ἐκδοθέντος 709/70 Β.Δ.»

2. Τίς, 114812/2946/έγκ. 154/24.12.1975 καὶ 10582/539/13.2.1976 διευκρινιστικὲς διαταγὲς τοῦ Ὑπουργείου Γεωργίας.

3. Τὴν ἀναφορὰ ἀριθ. 1076/29.3.1977 τοῦ Δασαρχείου Κορίνθου γιὰ τὴν κήρυξη ὡς ἀναδασωτέας Κοινοτικῆς δασικῆς ἐκτάσεως ἐμβαδοῦ 3500 στρεμ. στὴ θέση «Μέρτυζα» Περιφερείας Κοινότητας Ἁγίων Θεοδώρων ἡ ὁποία ἐκχερσώθηκε παρανόμως ἀπὸ τὸν Δημ. Θεοφ. Θεοχάρη κάτοικον Ἁγίων Θεοδώρων.

Ἡ ἔκταση καλυπτόταν ἀπὸ πεῦκα καὶ θάμνους ἀείφυλλα πλατύφυλλους.

4. Τὴν ἀνάγκη τῆς ἀποκαταστάσεως τῆς δασικῆς βλαστήσεως ποὺ καταστράφηκε, μὲ φυσικὴ ἢ τεχνητὴ ἀναδάσωση.

5. Τὸ γεγονὸς ὅτι δὲν ὑπάρχει στὸ Νομό μας Φιλοδασικὴ ἐπιτροπὴ γιὰ νὰ γνωμοδοτήση πάνω στὸ θέμα αὐτό, ἀποφασίζουμε:

Κηρύσσουμε ἀναδασωτέα τὴν ἀνωτέρω Κοινοτικὴ δασικὴ ἔκταση ἐμβαδοῦ 3.500 στρεμ. ποὺ βρίσκεται στὴ θέση «Μέρτυζα» διοικητικῆς περιφερείας Κοινότητος Ἁγίων Θεοδώρων καὶ ποὺ φαίνεται στὸ συνημμένο σχεδιάγραμμα κλίμακος 1:1000 μὲ τὰ στοιχεῖα Α, Β, Γ, Δ, Α, γιὰ τὴν ἀποκατάσταση τῆς δασικῆς βλαστήσεως ποὺ καταστράφηκε.

Ἡ ἔκταση αὐτὴ συνορεύει ὡς ἑξῆς:

ΑΝΑΤΟΛΙΚΑ: Μὲ ρεῦμα καὶ Κοινοτικὸ δάσος
ΔΥΤΙΚΑ: Μέ χέρσον ἀγρὸν ἀγνώστου
ΒΟΡΕΙΑ: Μὲ Κοινοτικὸ δάσος
ΝΟΤΙΑ: Μὲ Κοινοτικὸ δάσος.

Ἡ ἀπόφαση αὐτὴ νὰ δημοσιευθεῖ στὴν Ἐφημερίδα τῆς Κυβερνήσεως.

Κόρινθος, 5 Ἀπριλίου 1977


Ὁ Νομάρχης
ΧΡ. ΓΟΥΛΑΣ

ΣΧΕΔΙΑΓΡΑΜΜΑ


ΠΑΡΑΝΟΜΩΣ ΕΚΧΕΡΣΩΘΕΙΣΗΣ ΚΑΙ ΚΑΤΑΛΗΦΘΕΙΣΗΣ ΚΟΙΝΟΤΙΚΗΣ ΔΑΣΙΚΗΣ ΕΚΤΑΣΕΩΣ ΣΤΗ ΘΕΣΗ "ΜΥΡΤΙΖΑ" ΑΓΙΩΝ ΘΕΟΔΩΡΩΝ

ΚΛΙΜΑΞ 1:1000

Ανήκει στην αριθ. 936/5.4.77 απόφαση Νομάρχου Κορινθίας

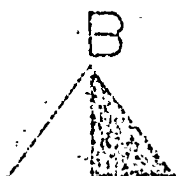

Ε = 3,500 στρεμ.

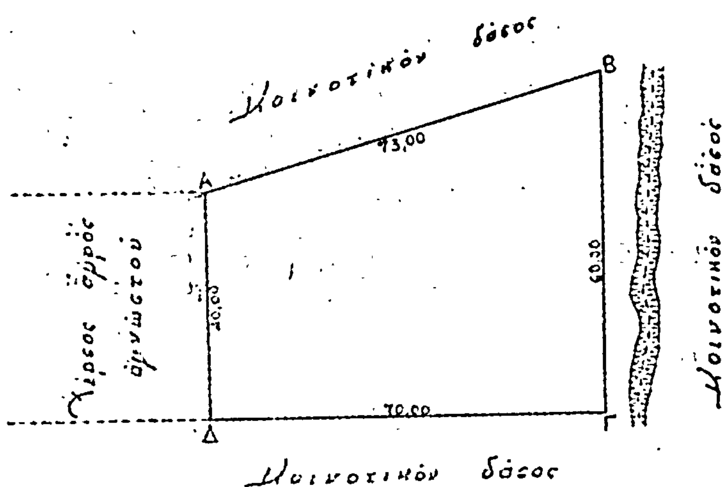

ΕΘΕΩΡΗΘΗ
Κόρινθος 5-4-77
ο Νομάρχης
Χρ. Γούλας

Κόρινθος 29-3-77
ο Δασάρχης
Ευδ. Θεοδοσίου

Κόρινθος 16-3-77
ο Δασονόμος
Πασχ. Τριανταφύλλου

ΑΝΑΚΟΙΝΩΣΕΙΣ

Ἀριθ. Φ. 320/19781 (3)

Περὶ εἰδοποιήσεως γιὰ τὴν παρακατάθεση ἀποζημιώσεως ἀπὸ ἀναγκαστικὴ ἀπαλλοτρίωση γιὰ ἀρχαιολογικοὺς σκοποὺς στὴν περιοχὴ τῆς Ἀκαδημίας Πλάτωνος.

Ο ΥΠΟΥΡΓΟΣ ΠΟΛΙΤΙΣΜΟΥ ΚΑΙ ΕΠΙΣΤΗΜΩΝ

1. Σύμφωνα μὲ τὶς διατάξεις τῶν ἄρθρων 7 καὶ 8 τοῦ Ν.Δ. 797/1971 «περὶ ἀναγκαστικῶν ἀπαλλοτριώσεων», πληροφοροῦμε ὅσους :

α) Ἔχουν δικαιώματα κυριότητας ἢ ἄλλα ἐμπράγματα δικαιώματα στὸ ἀκίνητο ποὺ ἀπαλλοτριώθηκε δυνάμει τῆς Π.12322/9443/7-1-1974 κοινῆς Ὑπουργικῆς ἀποφάσεως τῶν Ὑπουργῶν Οἰκονομικῶν καὶ Πολιτισμοῦ καὶ Ἐπιστημῶν (ΦΕΚ 18/30-1-1974 τ. Δ') γιὰ ἀρχαιολογικοὺς σκοποὺς στὴν περιοχὴ τῆς Ἀκαδημίας Πλάτωνος.

β) Ἔχουν ἐγγράψει ὑποθήκη ἢ ἔχουν ἐπιβάλει κατάσχεση ἢ μὲ ὁποιοδήποτε τρόπο διεκδικοῦν τὸ ἀκίνητο ποὺ ἀπαλλοτριώθηκε, ὅτι ἡ ἀποζημίωση ποὺ καθόρισε τὸ Μονομελὲς Πρωτοδικεῖο Ἀθηνῶν μὲ τὴν ἀπόφασή του ἀριθμὸς 447/1976 γιὰ τὸ ἀκίνητο καὶ γιὰ τὰ ὑπερκείμενα αὐτοῦ ὅπως αὐτὰ φαίνονται στὸ κτηματολογικὸ διάγραμμα ποὺ συνοδεύει τὴν ἀπόφαση ἀπαλλοτριώσεως καὶ στὸ σχετικὸ κτηματολογικὸ πίνακα ἔχει κατατεθεῖ στὸ Ταμεῖο Παρακαταθηκῶν καὶ Δανείων (κεντρικὴ Ὑπηρεσία) καὶ ἔχει ἐκδοθεῖ γραμμάτιο συστάσεως παρακαταθήκης ἀριθμὸς 452900/17-4-1977 γιὰ τρία ἑκατομμύρια ἑκατὸ ἑβδομήκοντα πέντε χιλιάδες ἐνιακόσιες ἑβδομήντα τρεῖς δραχμές. (3.175.973).

2. Ἡ ἀποζημίωση αὐτὴ εἶναι ἀποδοτέα στοὺς δικαιούχους ποὺ θὰ ἀναγνωρισθοῦν σύμφωνα μὲ τὸ Νόμο.

Ἀθῆναι, 27 Ἀπριλίου 1977

Ἐντολῇ Ὑπουργοῦ
Ὁ Δ/ντὴς Ἀρχαιοτήτων
ΓΡΗΓ. ΚΩΝΣΤΑΝΤΙΝΟΠΟΥΛΟΣ

ΠΟΛΕΟΔΟΜΙΑ

ΔΙΑΤΑΓΜΑΤΑ

(4)

Περὶ ἀναστολῆς τῶν οἰκοδομικῶν ἐργασιῶν εἰς τὴν περιοχὴν τοῦ Οἰκισμοῦ Μπατσίου (Ἄνδρου).

Ο ΠΡΟΕΔΡΟΣ ΤΗΣ ΕΛΛΗΝΙΚΗΣ ΔΗΜΟΚΡΑΤΙΑΣ

Ἔχοντες ὑπ' ὄψει τὰς διατάξεις τοῦ ἀπὸ 17 Ἰουλίου 1923 Ν. Δ/τος «περὶ σχεδίων πόλεων κλπ» ὡς μεταγενεστέρως ἐτροποποιήθησαν καὶ συνεπληρώθησαν καὶ εἰδικώτερον τῶν ἄρθρων 8 καὶ 85 Α αὐτοῦ, καὶ τοῦ ἀπὸ 6.4.1971 Β. Δ. συμπληρώσεως τῆς παρ. 7 τοῦ ἄρθρου 19 τοῦ ἀπὸ 3.4.1929 Ν. Δ/τος «περὶ Γ.Ο.Κ. τοῦ Κράτους» (ΦΕΚ 81/Δ), ὡς τοῦτο διετηρήθη ἐν ἰσχύι διὰ τοῦ ἄρθρου 128 τοῦ Ν.Δ. 8/1973 «περὶ Γ.Ο.Κ.», καὶ ἰδόντες τὴν ὑπ' ἀριθμ. 129/1977 γνωμοδότησιν τοῦ Συμβουλίου Δημοσίων Ἔργων (Τμῆμα Μελετῶν), ὡς καὶ τὴν ὑπ' ἀριθ. 333/1977 γνωμοδότησιν τοῦ Συμβουλίου τῆς Ἐπικρατείαν, προτάσει τοῦ ἐπὶ τῶν Δημοσίων Ἔργων Ὑπουργοῦ, ἀπεφασίσαμεν:

Ἄρθρον μόνον.

Ἀπαγορεύονται ἐπὶ ἓν εἰσέτι ἑξάμηνον αἱ δυνάμει τοῦ ἀπὸ 17.2.1976 Π.Δ. «περὶ ἀναστολῆς τῶν οἰκοδομικῶν ἐργασιῶν εἰς τὴν περιοχὴν τοῦ Οἰκισμοῦ Μπατσίου (Ἄνδρου) ΦΕΚ 71/Δ) ἀπαγορευθεῖσαι οἰκοδομικαὶ ἐργασίαι καὶ ἡ χορήγησις οἰκοδομικῶν ἀδειῶν εἰς τὴν περιοχὴν τοῦ νομίμως ὑφισταμένου πρὸ τοῦ ἔτους 1923 Οἰκισμοῦ Μπατσίου (Ἄνδρου) καὶ πέριξ αὐτοῦ, εἰς ἀπόστασιν 150 μέτρων πέραν τῆς ἐπαρχιακῆς ὁδοῦ πρὸς Γαύριον Ἄνδρου.

Εἰς τὸν αὐτὸν ἐπὶ τῶν Δημοσίων Ἔργων Ὑπουργόν, ἀνατίθεμεν τὴν δημοσίευσιν καὶ ἐκτέλεσιν τοῦ παρόντος Διατάγματος.

Ἐν Ἀθήναις τῇ 25 Ἀπριλίου 1977

Ο ΠΡΟΕΔΡΟΣ ΤΗΣ ΔΗΜΟΚΡΑΤΙΑΣ
ΚΩΝΣΤΑΝΤΙΝΟΣ Δ. ΤΣΑΤΣΟΣ

Ο ΥΠΟΥΡΓΟΣ ΔΗΜΟΣΙΩΝ ΕΡΓΩΝ
ΧΡΙΣΤΟΦΟΡΟΣ ΣΤΡΑΤΟΣ

(5)

Περὶ τροποποιήσεως τοῦ ρυμοτομικοῦ σχεδίου Κερατσινίου (Ἀττικῆς).

Ο ΠΡΟΕΔΡΟΣ ΤΗΣ ΕΛΛΗΝΙΚΗΣ ΔΗΜΟΚΡΑΤΙΑΣ

Ἔχοντες ὑπ' ὄψει τὰς διατάξεις τοῦ ἀπὸ 17.7.1923 Ν.Δ/τος «περὶ σχεδίων πόλεων κλπ.», ὡς μεταγενεστέρως ἐτροποποιήθησαν καὶ συνεπληρώθησαν καὶ εἰδικώτερον τῶν ἄρθρων 3, 9 καὶ 70 αὐτοῦ, τοῦ ἀπὸ 8.9.1923 Δ/τος «περὶ καθορισμοῦ τῆς κατὰ τὸ ἄρθρον 3 τοῦ ἀπὸ 17.7.1923 Ν.Δ/τος «περὶ σχεδίων πόλεων κλπ. προθεσμίας» (ΦΕΚ 257 τ. Α') καὶ τὸ ὅτι ἡ κατὰ τὸ διάταγμα αὐτὸ προθεσμία παρῆλθεν ἄπρακτος, τῆς παρ. 3 τοῦ ἄρθρου 12 τοῦ Ν.Δ. 1262/1972 (ΦΕΚ 194/Α) ὡς αὕτη ἀντικατεστάθη διὰ τοῦ ἄρθρου 3 τοῦ Ν.Δ. 198/1973 (ΦΕΚ 267/Α) καὶ ἰδόντες τὴν ὑπ' ἀριθ. Ε. 22219/2908/19.9.1973 ἀπόφασιν τοῦ Ὑπουργοῦ Δημοσίων Ἔργων (ΦΕΚ 277/Δ), τὴν ὑπ' ἀριθ. 2268/73 ἀπόφασιν τῆς ὁλομελείας τοῦ Συμβουλίου τῆς Ἐπικρατείας, τὰς ὑπ' ἀριθ. 917/1973, 956/1973, 141/1974, 1212/1974, 1042/1975 καὶ 809/1976 γνωμοδοτήσεως τοῦ Συμβουλίου Δημοσίων Ἔργων (Τμῆμα Μελετῶν), ὡς καὶ τὰς ὑπ' ἀριθ. 683/1973 καὶ 288/1977 γνωμοδοτήσεως τοῦ Συμβουλίου τῆς Ἐπικρατείας, προτάσει τοῦ Ἡμετέρου ἐπὶ τῶν Δημοσίων Ἔργων Ὑπουργοῦ, ἀπεφασίσαμεν καὶ διατάσσομεν:

Ἄρθρον 1.

Ἐγκρίνεται ἡ τροποποίησις τοῦ ρυμοτομικοῦ σχεδίου Κερατσινίου (Ἀττικῆς) εἰς θέσιν «Χωριουδάκι», διὰ μετατροπῆς τῶν μεταξὺ τῶν ὁδῶν α) Ψυτταλείας, Προποντίδος, Σωκράτους καὶ Κωνσταντίνου Παλαιολόγου καὶ β) Σωκράτους, Κωνσταντίνου Παλαιολόγου, Ἄργους καὶ Προύσσης κοινοχρήστων χώρων εἰς οἰκοδομικὰ τετράγωνα, ὡς ἐμφαίνεται εἰς τό, ὑπὸ τοῦ Προϊσταμένου τῆς Ὑπηρεσίας Οἰκισμοῦ, τεθεωρημένον διὰ τῆς ὑπ' ἀριθ. Ε. 9238/1977 πράξεως αὐτοῦ σχετικὸν πρωτότυπον διάγραμμα ὑπὸ κλίμακα 1 : 2000, οὕτινος συνοπτικὸν ἀντίτυπον δημοσιεύεται μετὰ τοῦ παρόντος.

Ἄρθρον 2.

Κατὰ τὸ πρόσωπον τῶν οἰκοπέδων, ᾠκοδομημένων ἢ μή, τῶν κειμένων ἐντὸς τῶν ἐγκρινομένων, διὰ τοῦ ἄρθρου 1 τοῦ παρόντος, οἰκοδομικῶν τετραγώνων καὶ ἐχόντων πρόσωπον ἐπὶ τῶν ὁδῶν Ψυτταλείας καὶ Σωκράτους, ἐπιβάλλεται πρόκηπιον (πρασιὰ) πλάτους ὀκτὼ (8) μέτρων, ὡς ἐν τῷ αὐτῷ σχεδίῳ ἐμφαίνεται.


Εἰς τὸν αὐτὸν ἐπὶ τῶν Δημοσίων Ἔργων Ὑπουργὸν ἀνατίθεμεν τὴν δημοσίευσιν καὶ ἐκτέλεσιν τοῦ παρόντος Διατάγματος.

Ἐν Ἀθήναις τῇ 5 Ἀπριλίου 1977

Ο ΠΡΟΕΔΡΟΣ ΤΗΣ ΔΗΜΟΚΡΑΤΙΑΣ
ΚΩΝΣΤΑΝΤΙΝΟΣ Δ. ΤΣΑΤΣΟΣ

Ο ΥΠΟΥΡΓΟΣ ΔΗΜΟΣΙΩΝ ΕΡΓΩΝ
ΧΡΙΣΤΟΦΟΡΟΣ ΣΤΡΑΤΟΣ

ΚΕΡΑΣΙΝΙ (Χωριουδάκι)
ΚΛΙΜΑΞ 1:2000

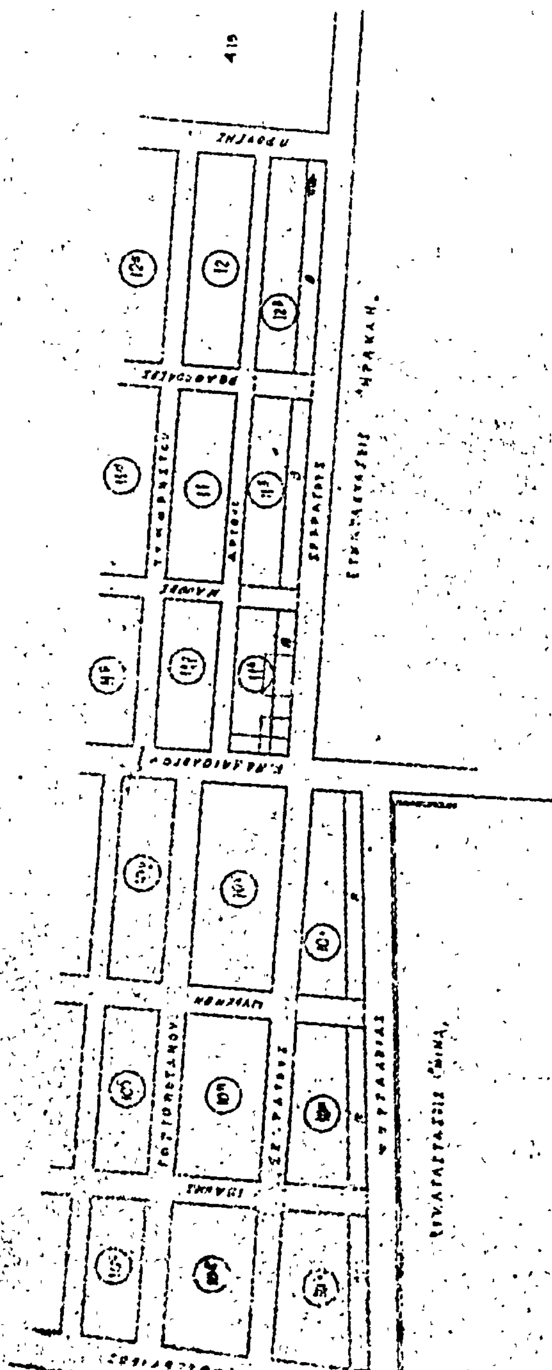

ΑΠΟΦΑΣΕΙΣ

Ἀριθ. Ε. 3079 (6)

Περὶ ἀκυρώσεως τῆς Τ.Υ. 200/19.1.77 ἀποφάσεως τοῦ Νομάρχη Λευκάδας «περὶ ἐγκρίσεως ρυμοτομικοῦ σχεδίου συνοικισμοῦ Γένι - Βλυχοῦ Ν. Λευκάδος» ποὺ δημοσιεύτηκε στὸ ΦΕΚ 23Δ/3.2.77.

Ο ΥΠΟΥΡΓΟΣ ΔΗΜΟΣΙΩΝ ΕΡΓΩΝ

Ἔχοντας ὑπόψη :

α) Τὶς διατάξεις τῆς παραγράφου 5 τοῦ ἄρθρου 8 τοῦ Ν. 3200/55 «περὶ διοικητικῆς ἀποκεντρώσεως», ποὺ ὁρίζουν ὅτι ὁ ἁρμόδιος Ὑπουργὸς μπορεῖ νὰ ἀκυρώνει αὐτεπάγγελτα τὶς ἀποφάσεις τοῦ Νομάρχη σὲ διάστημα 3 μηνῶν ἀπὸ τὴν ἔκδοσή τους ἐὰν διαπιστώσει παράβαση νόμου.

β) Ὅτι ἡ Τ.Υ. 200/19.1.77 ἀπόφαση τοῦ Νομάρχη Λευκάδας δημοσιεύτηκε στὸ ΦΕΚ. 23Δ /3.2.77.

γ) Τὶς διατάξεις τῆς παραγράφου 2 τοῦ ἄρθρου 1 τοῦ Ν. Δ/τος 17.7.1923, ποὺ ὁρίζουν ὅτι τῆς ἐγκρίσεως τοῦ σχεδίου συστάσεις νέας πόλεως κωμοπόλεων ἢ συνοικισμοῦ οἱουδήποτε πρέπει νὰ προηγεῖται ἐξακρίβωση καὶ ἀναγνώριση τῆς ἀνάγκης τῆς συστάσεως αὐτῆς καὶ

Διαπιστώνοντας ἀπὸ τὸ σχεδιάγραμμα :

α) Ὅτι δὲν ὑπάρχουν κτίσματα στὴν περιοχὴ αὐτὴ ποὺ μπαίνει στὸ ρυμοτομικὸ σχέδιο δηλαδὴ δὲν ὑπάρχει δημιουργημένη πραγματικὴ κατάσταση ποὺ νὰ ἐπιβάλλει τὴν ἔγκριση σχεδίου οἰκισμοῦ καὶ ἐξάλλου δὲν ἀναφέρεται στὴν ἀπόφαση καμία αἰτιολογία ποὺ νὰ δικαιολογεῖ τὴν σύσταση νέου οἰκισμοῦ, καὶ

β) Ὅτι δὲν ἔχουν ληφθεῖ ὑπόψη οἱ διατάξεις περὶ αἰγιαλοῦ καὶ παραλίας τοῦ Α.Ν. 2344/40 (ΦΕΚ. 154 Α'/40) καὶ τοῦ Ν. Δ/τος 439/70 ΦΕΚ. Α' 36/70, ἀποφασίζουμε :

Ἀκυρώνουμε αὐτεπάγγελτα βάσει τῆς παρ. 5 τοῦ ἄρθρου 8 Ν. 3200/55, τὴν Τ.Υ. 200/19 Ἰανουαρίου 1977 (ΦΕΚ. 23 Δ'/3.2.77) ἀπόφαση τοῦ Νομάρχη Λευκάδας «περὶ ἐγκρίσεως ρυμοτομικοῦ σχεδίου συνοικισμοῦ Γένι - Βλυχοῦ Ν. Λευκάδας».

Ἡ ἀπόφαση αὐτὴ νὰ δημοσιευθεῖ στὴν Ἐφημερίδα τῆς Κυβερνήσεως.

Ἀθῆναι, 20 Ἀπριλίου 1977

Ο ΥΦΥΠΟΥΡΓΟΣ

ΘΕΟΧΑΡΗΣ ΡΕΝΤΗΣ

ΕΚ ΤΟΥ ΕΘΝΙΚΟΥ ΤΥΠΟΓΡΑΦΕΙΟΥ